


PROSPETTO/SEZIONE A-A




PROSPETTO/SEZIONE B-B

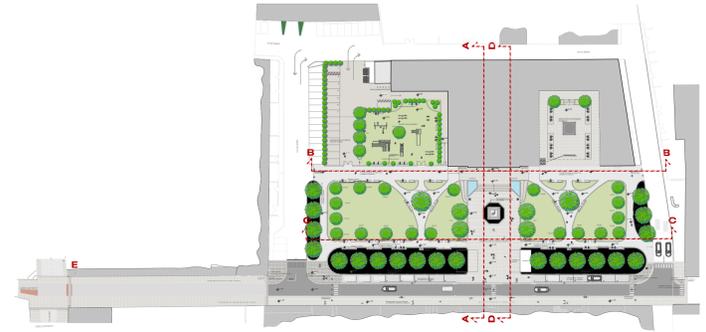


PIANTA DI RIFERIMENTO



PROSPETTO/SEZIONE C-C

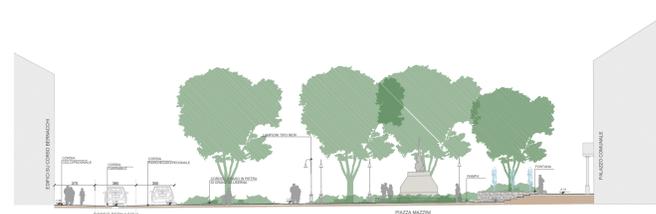

PROSPETTO/SEZIONE D-D

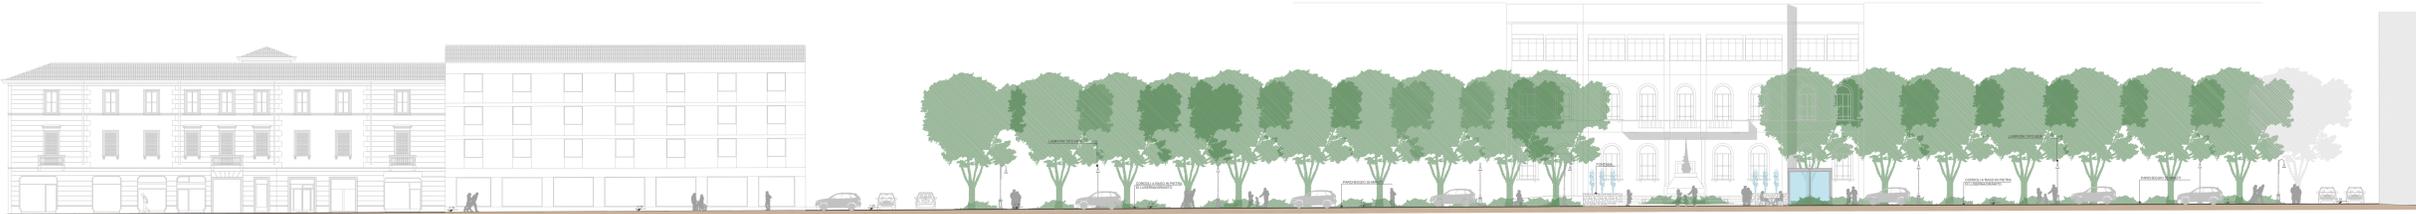

PROSPETTO/SEZIONE E-E

PROSPETTO/SEZIONE E-E

ELABORATO

Piazza Mazzini

VERBAVA

VIA MAMELI

COMUNE DI TRADATE		
PROGETTO PROGETTO DI FATTIBILITA' TECNICA ECONOMICA RIQUALIFICAZIONE PIAZZA MAZZINI E CORSO BERNACCHI TRATTO VIA MAMELI - VIA XV APRILE		
PROPRIETARIO COMUNE DI TRADATE P.zza Mazzini, 4 - 21049 Tradate VA	DATA APRILE 2021	
PROGETTISTA ARCH. FEDERICA BEIA Via Umberto Giardini, n.18a - 21049 Tradate VA - tel-39336637801-arch.federicabeia@ibero.it	SCALA 1:200	
ELABORATO PROSPETTI/ SEZIONI A-A, B-B, C-C, D-D, E-E	TAVOLA N. 04	