





**PIANO REGOLATORE  
 GENERALE**

ELABORATO AGGIORNATO - LUGLIO 2009

**OGGETTO: AZZONAMENTO  
 FOGLIO 13**

**SCALA: 1:2000**

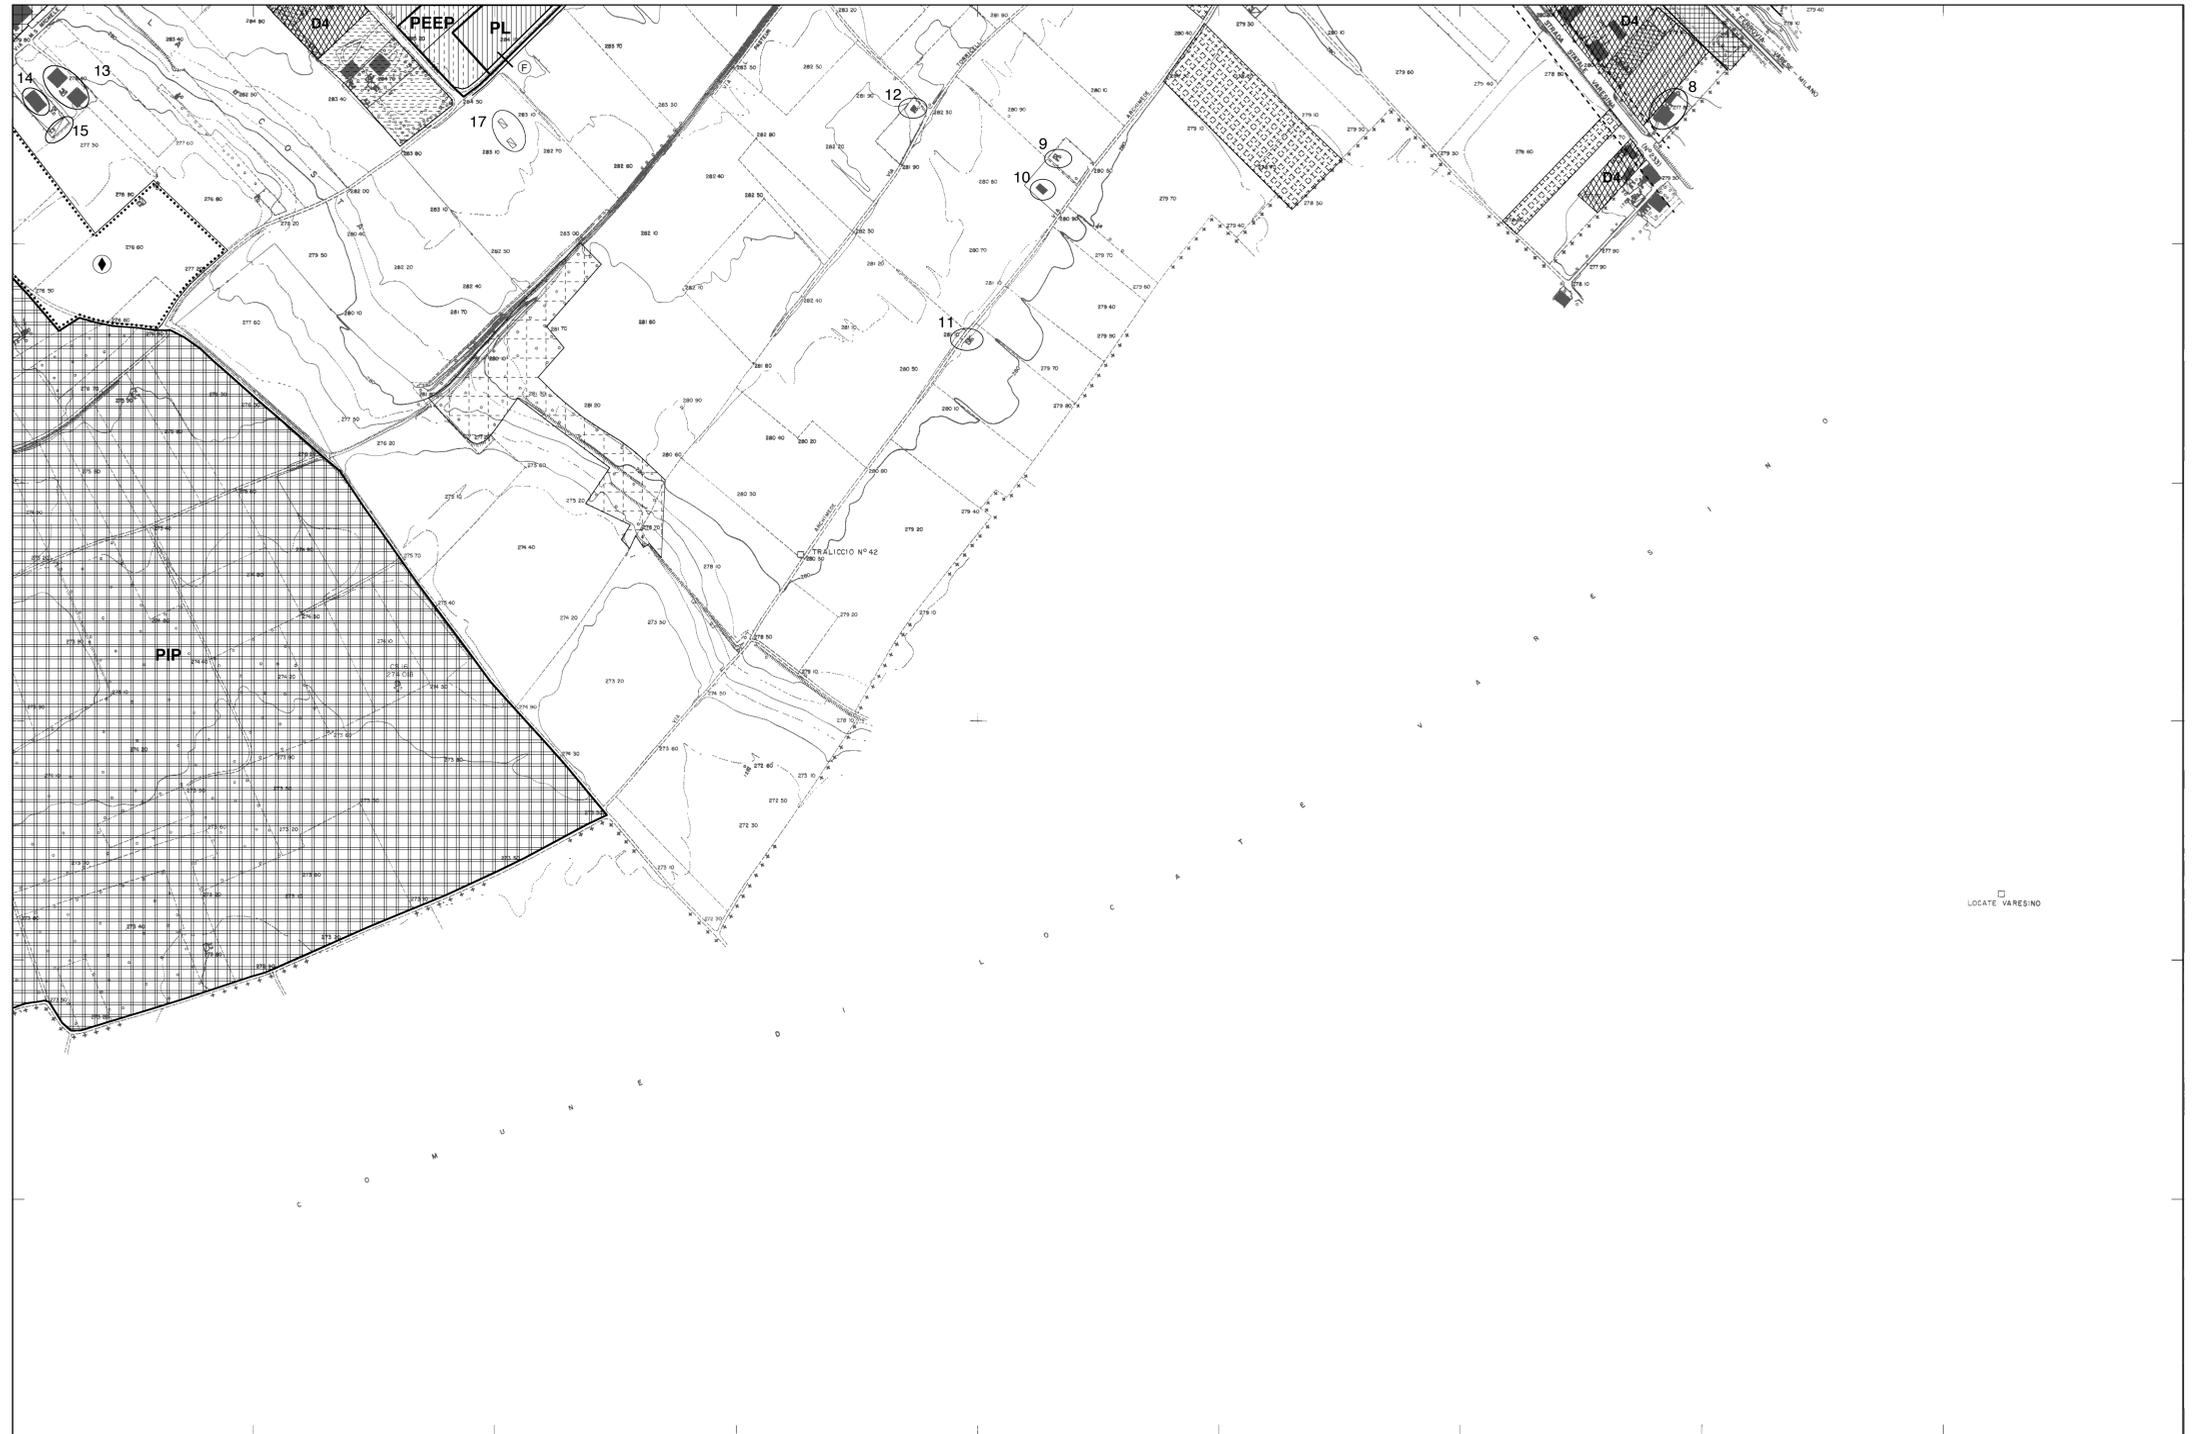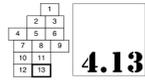

**ZONE RESIDENZIALI**

- ZONA A1  
parchi e ville
- ZONA A2  
centri storici
- ZONA B1 (1,0 mc/mg)  
residenziale di completamento
- ZONA B2 (1,5 mc/mg)  
residenziale di completamento
- ZONA B3 (2,0 mc/mg)  
residenziale di completamento
- ZONA C1  
residenziale di espansione
- ZONA C2 (2,0 mc/mg)  
residenziale di espansione
- ZONA VP (0,5 mc/mg)  
residenziale a verde privato

**ZONE PRODUTTIVE**

- ZONA D1  
insediamenti industriali
- ZONA D2  
insediamenti artigianali
- ZONA D3  
insediamenti industriali ed artigianali  
di espansione
- ZONA D4  
insediamenti per attività commerciali,  
terziarie e ricettive
- ZONA D5  
deposito di inerti

**ZONE PRODUTTIVE AGRICOLE**

- ZONA E1  
agricole
- P.T.C.  
simboli agricoli
- P.T.C.  
cascine storiche
- ZONA E1 - E2  
identificazione edifici
- ZONA E2  
boschiva
- ZONA E3  
attività florivaistiche

**ATTREZZATURE DI INTERESSE GENERALE**

- ZONA F1 - SUB 1  
sanitarie sovracomunali
- ZONA F1 - SUB 2  
sanitarie sovracomunali  
per case di cura private
- ZONA F2  
istruzione superiore
- ZONA F3  
parco urbano territoriale
- ZONA F4 - SUB 1  
pubblico interesse
- ZONA F4 - SUB 2  
pubblico interesse
- ZONA F5  
attrezzature speciali
- ZONA F6  
servizi tecnologici

**ATTREZZATURE DI LIVELLO COMUNALE**

- Istruzione
- Interesse comune
- Interesse comune religioso
- Spazi pubblici:  
verde attrezzato
- Spazi pubblici:  
gioco e sport
- Parcheggi
- Standard  
zone produttive

**ZONE DI VINCOLO**

- Perimetro Piano Territoriale di Coordinamento  
Parco della Pineta di Appiano Gentile e Tradate  
DEL. G.R. n°VIII/427 del 07 - 07 - 2000
- Legge Galasso
- Vincolo idrogeologico
- Perimetro pSIC  
Sito di Importanza Comunitaria  
DEL. G.R. n°7/14106 del 08 - 08 - 2003

**ZONE DI RISPETTO**

- ZONA G1  
Rispetto cimiteriale
- ZONA G2  
Rispetto stradale
- ZONA G3  
Rispetto ferroviario

**VIABILITA' E PERCORSI PEDONALI**

- Classificazione nuove strade
- Percorsi pedonali