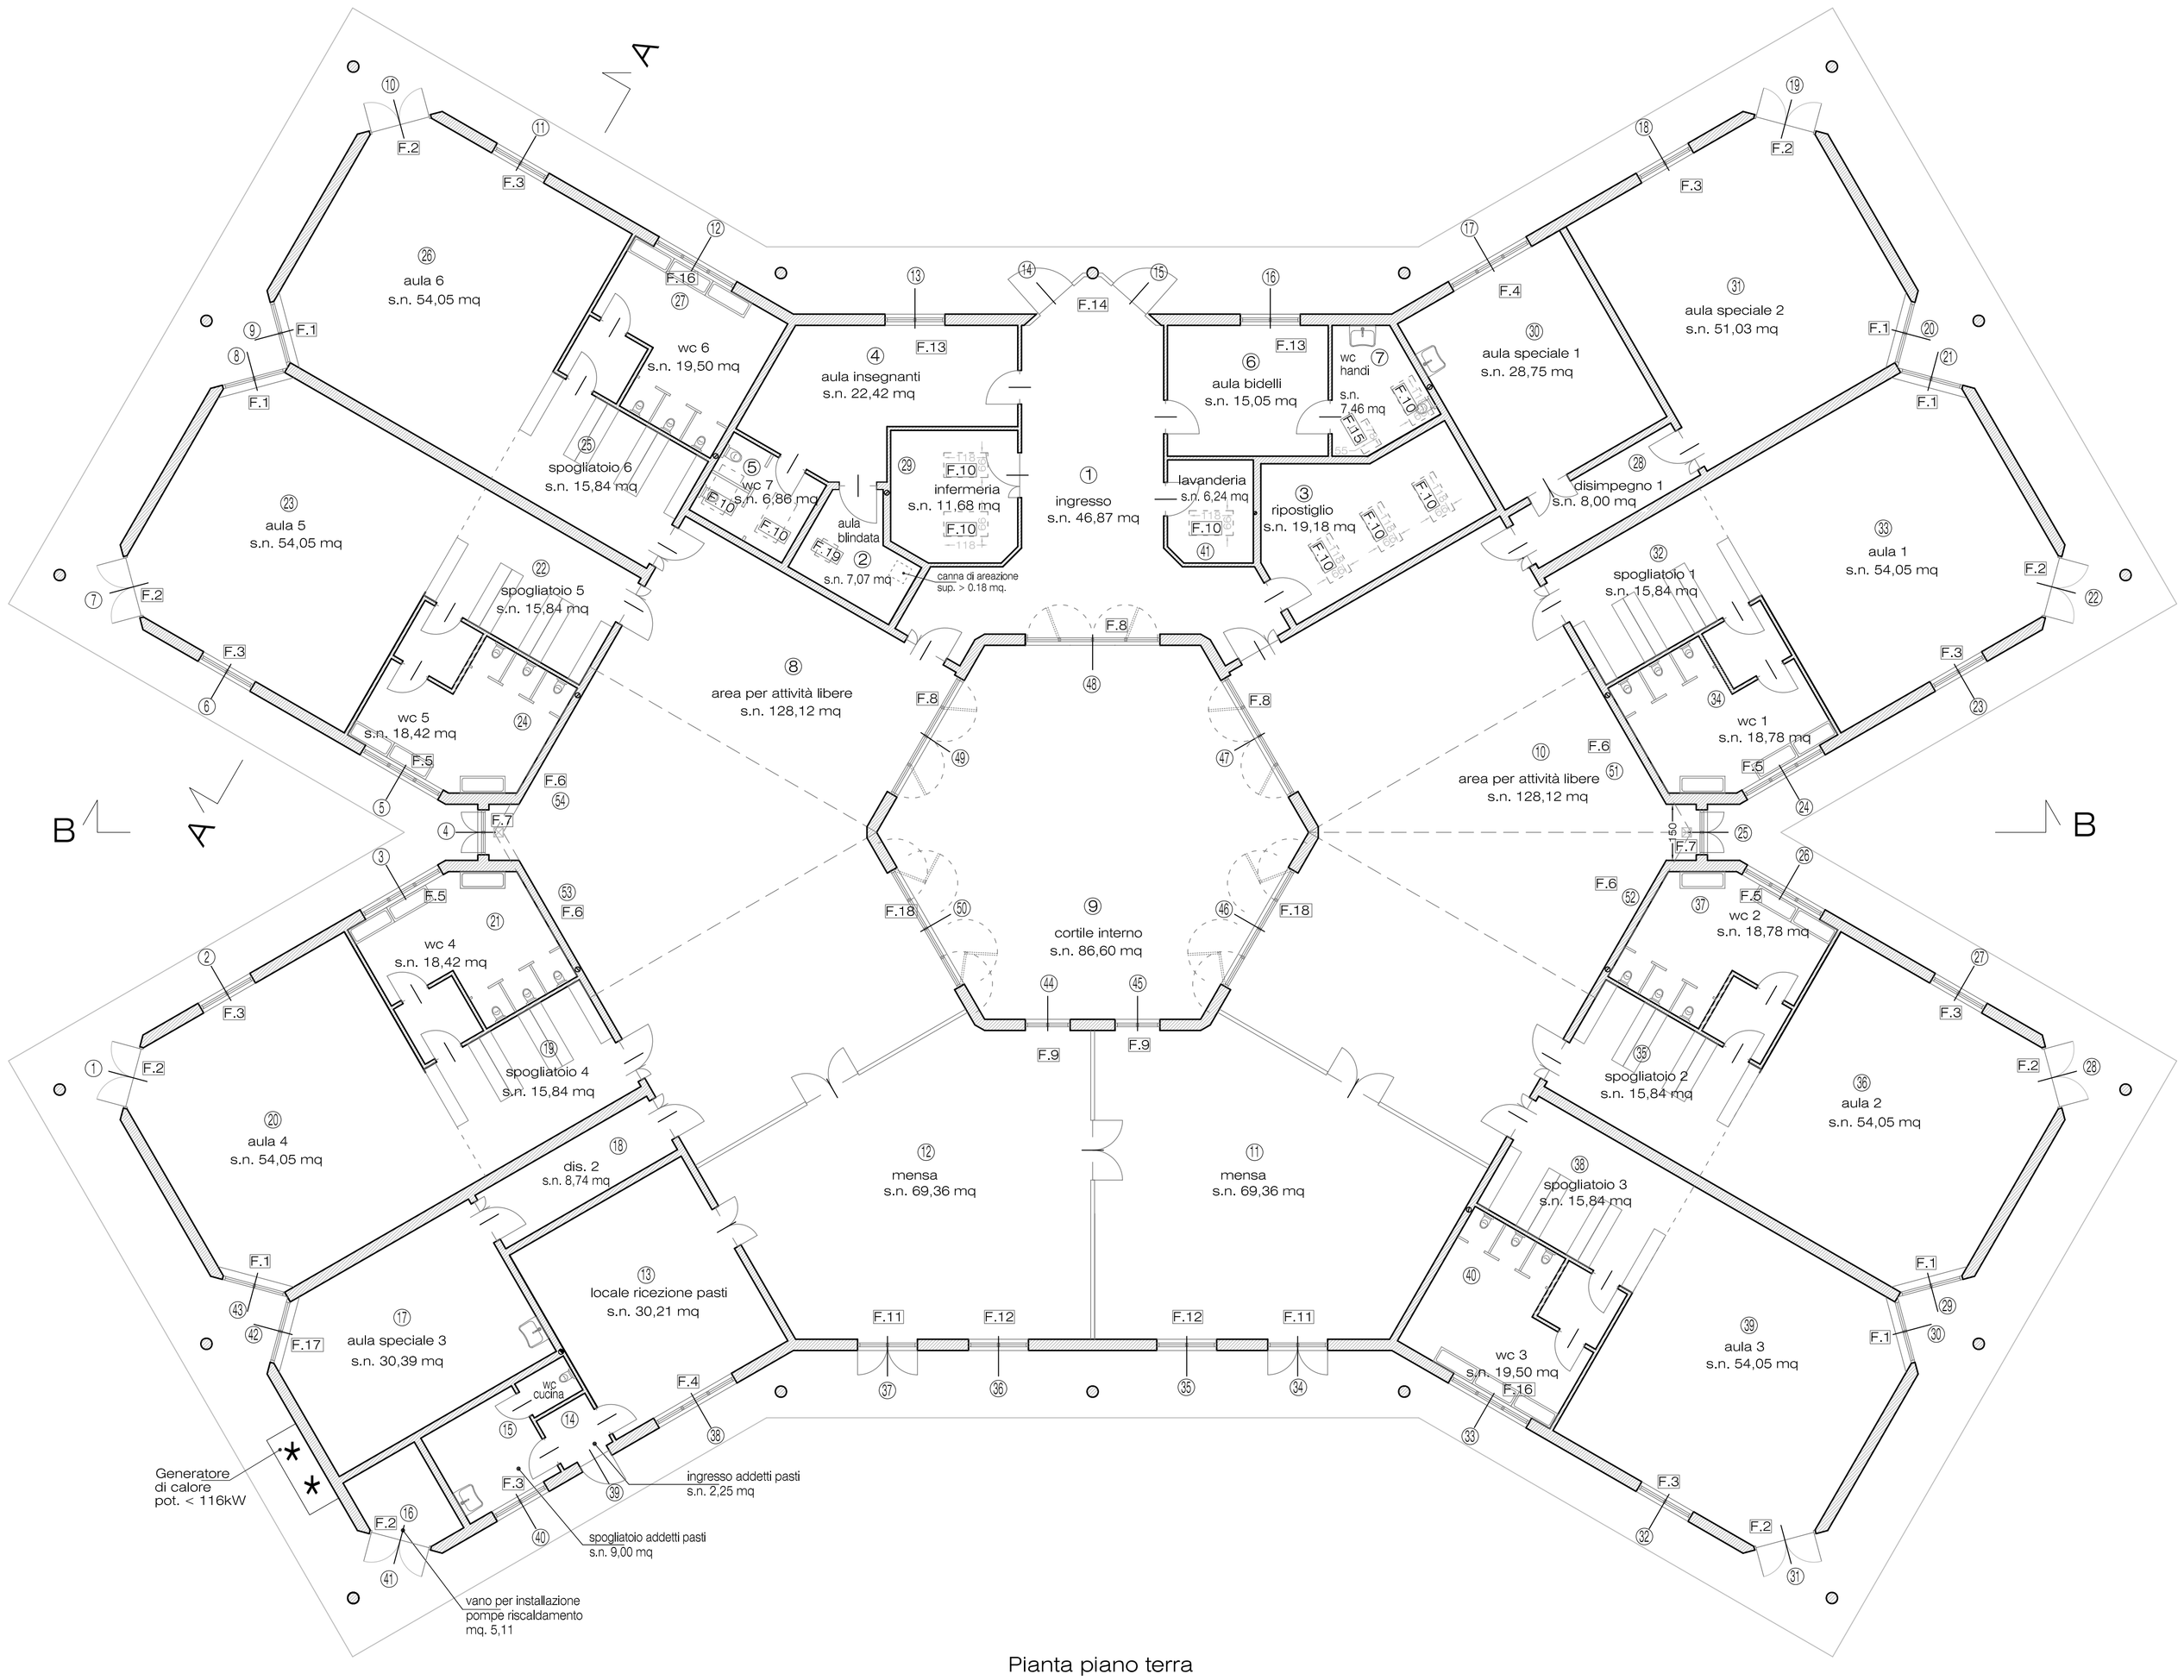

Pianta piano terra
(scala 1:100)

il Committente:
Cascina Le Ceppine
Società Cooperativa Edilizia
via Roma n. 2/e
20094 - Assago (MI)

il Progettista:
Ing. CARLO DAMIANO ROSSI

Collaboratori:
Paolo Dovera

il Costruttore:
Impresa Cundari & Siniscalchi Srl.
via del Santuario n. 19
20060 - Ornago (MI)

il Direttore dei Lavori:
Ing. CARLO DAMIANO ROSSI

Collaboratori:

ubicazione intervento:
via Rossini
Comune: Tradate (VA)
foglio: 915
mapp. n. 6935

rif.: ...../....
file: tav.S.2.piani computi.dwg
software: Autodesk Architectural Desktop 2007
sn: 341/29160880

P.I.I. Cascina Le Ceppine - Tradate
Delibera C.C. n. 25/07
Progetto scuola materna Le Ceppine

elaborato: S.4
data: 11.02.2008
agg.: 19.01.2009

Pianta scuola materna - architettonica
variante

Rossi Ingegneri Associati - via S. Ambrogio 8 - Bolladello - tel. 0331/310025
dr. ing. Licinio Rossi
dr. ing. Carlo Damiano Rossi
dr. ing. Luca Clemente Rossi

A termini delle vigenti leggi sui diritti d'autore questo disegno non potra' essere copiato, riprodotto o comunicato ad altre persone o ditte senza l'autorizzazione dello scrivente