


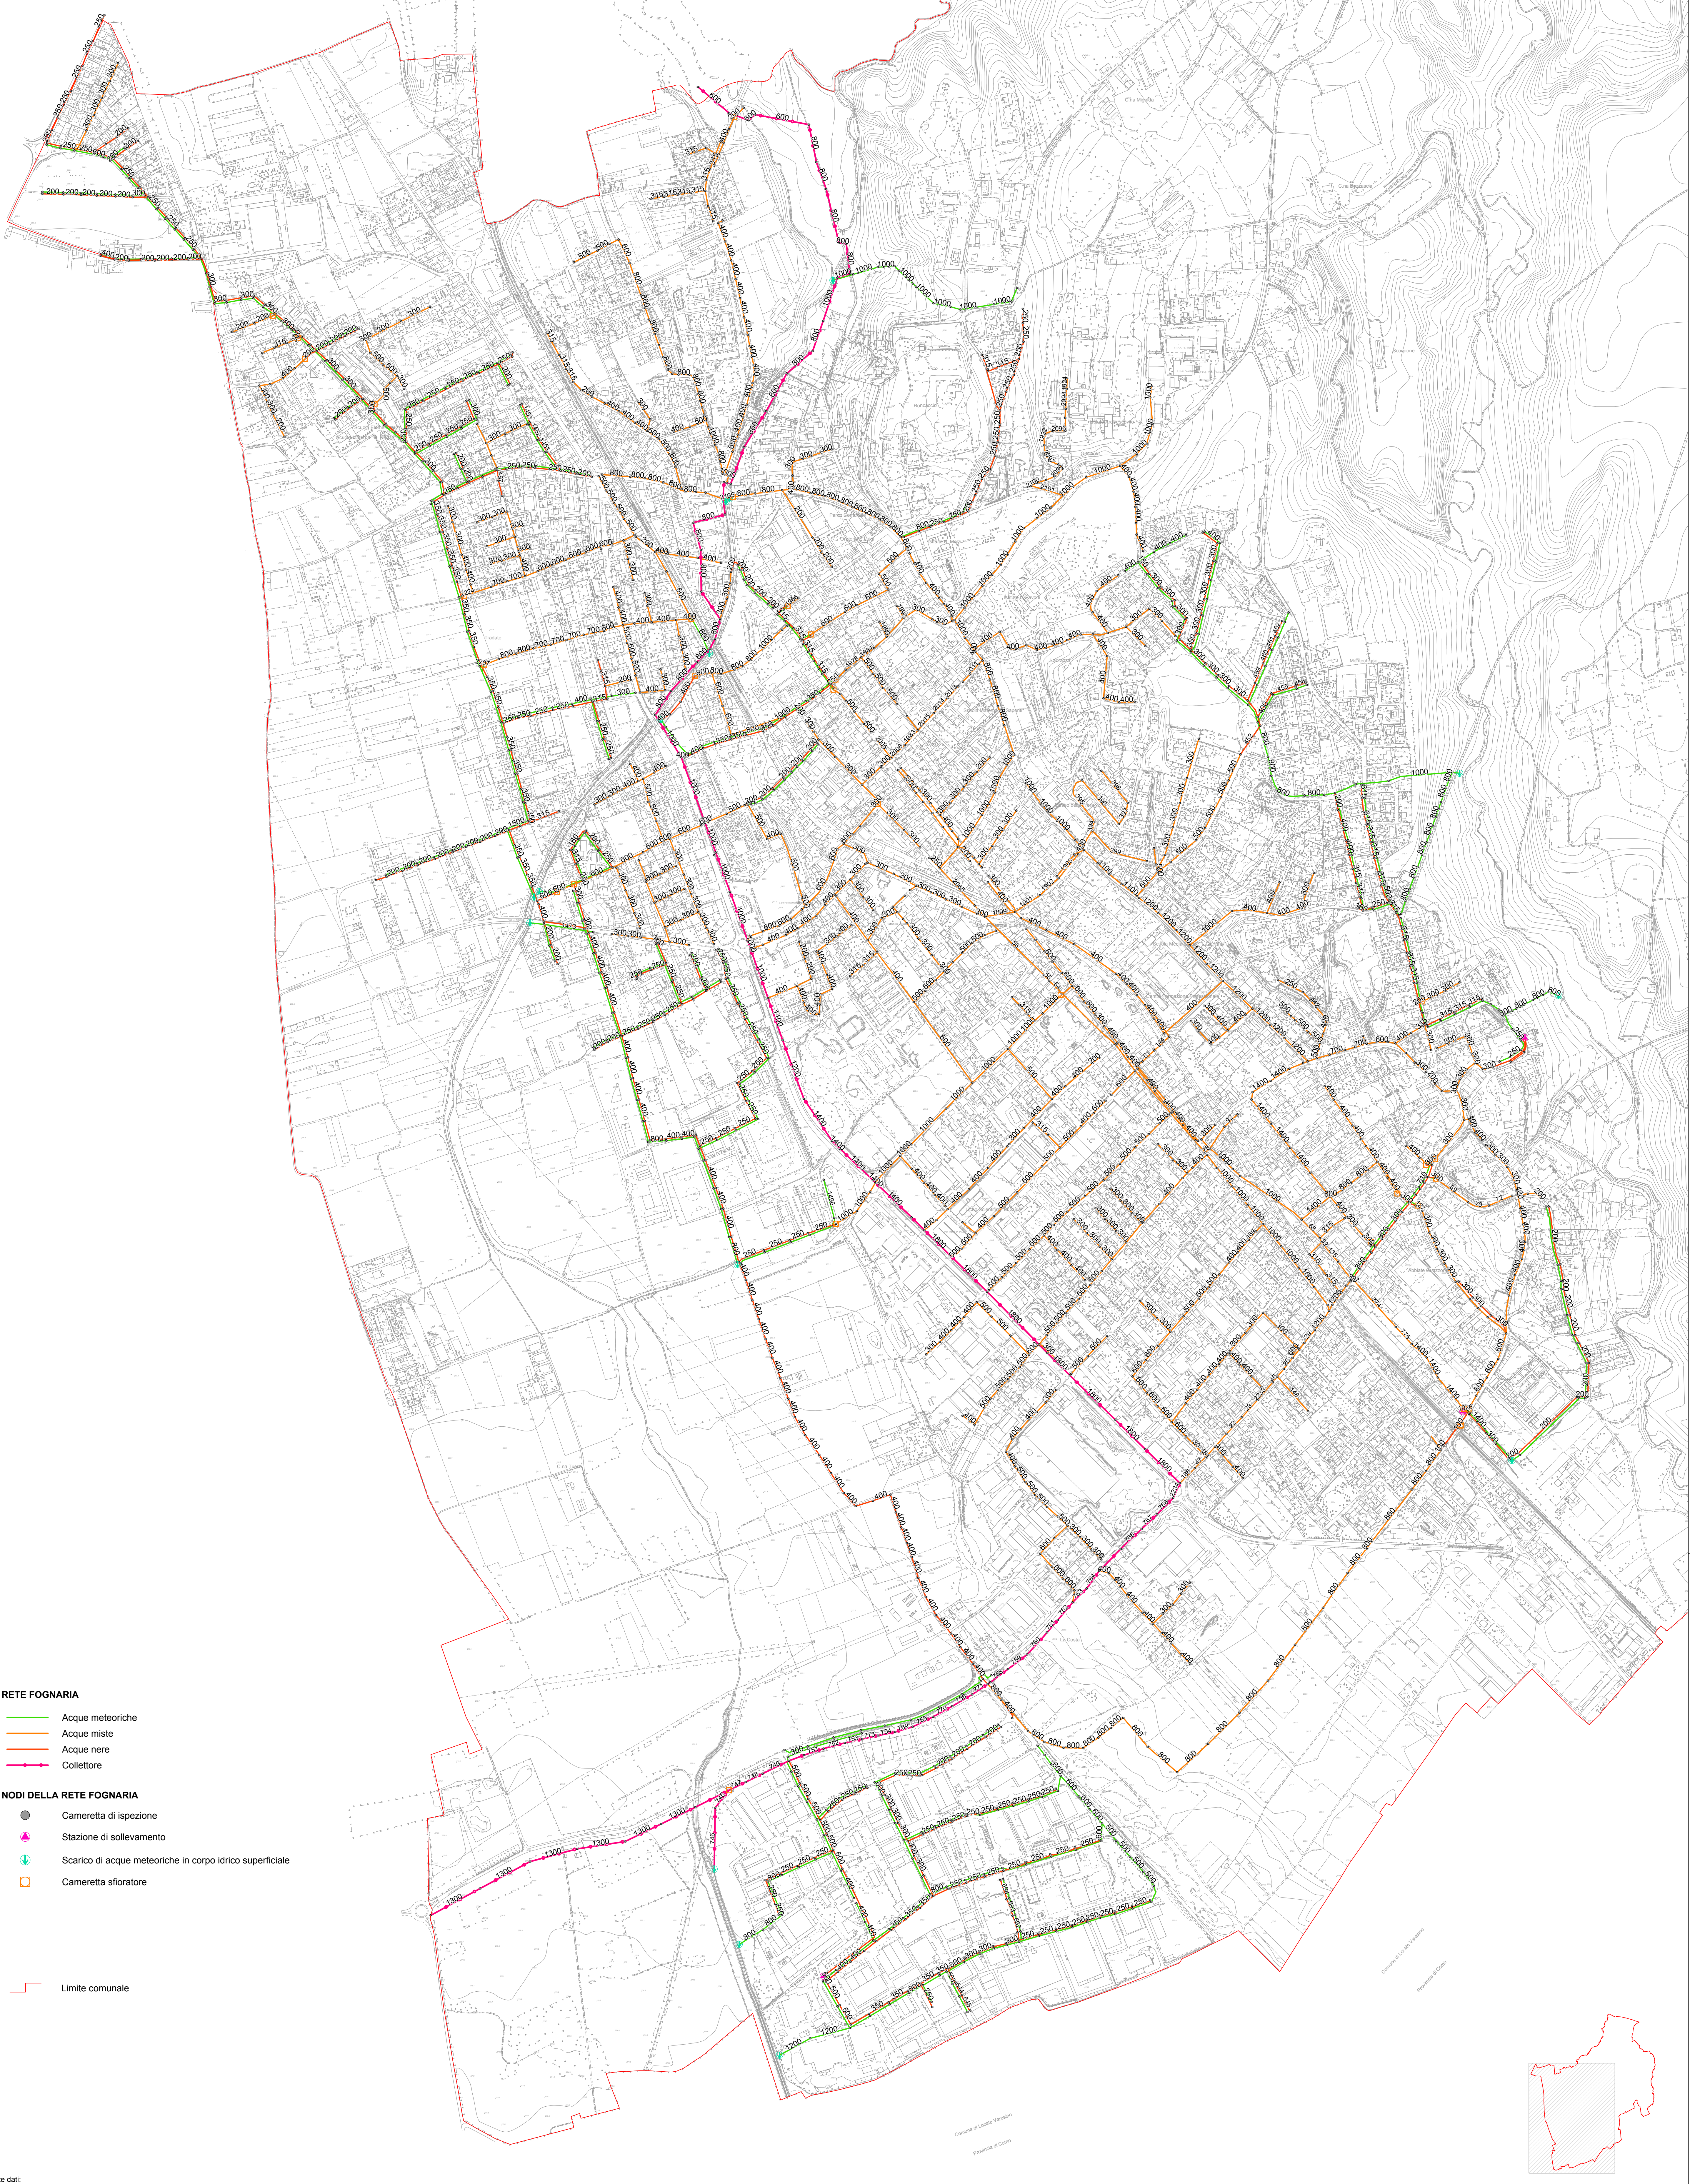

- RETE FOGNARIA**
- Acque meteoriche
 - Acque miste
 - Acque nere
 - Collettore
- NODI DELLA RETE FOGNARIA**
- Cameretta di ispezione
 - Stazione di sollevamento
 - Scarico di acque meteoriche in corpo idrico superficiale
 - Cameretta sifonatore
- Limite comunale

Fonte dati:
Saprio Patrimonio Servizi - Rilevamento fognatura (2009)

Comune di Locate Varesina

STUDIO DI GEOLOGIA

Dott. Geol. Marco Parmigiani
Via R. Sanzio, n.3 - 21049 - Tradate (VA)
Tel. e Fax ufficio: 0331 - 810710

e-mail: geologoparmigiani@gmail.com



COMUNE DI TRADATE
Provincia di VARESE

**PIANO URBANO GENERALE DEI
SERVIZI NEL SOTTOSUOLO**
Rapporto territoriale e mappatura delle reti di sottosuolo

Rete di smaltimento delle acque

Tav. 2

Scala 1:5.000

Tradate, Ottobre 2014

Studi e progetti nel settore della idrogeologia e geologia ambientale